


# AVVISO

**NEI PRIMI GIORNI DI FEBBRAIO I CASSONETTI DI VIA FILZI SARANNO SPOSTATI IN VIA SANT'UDALRICO**

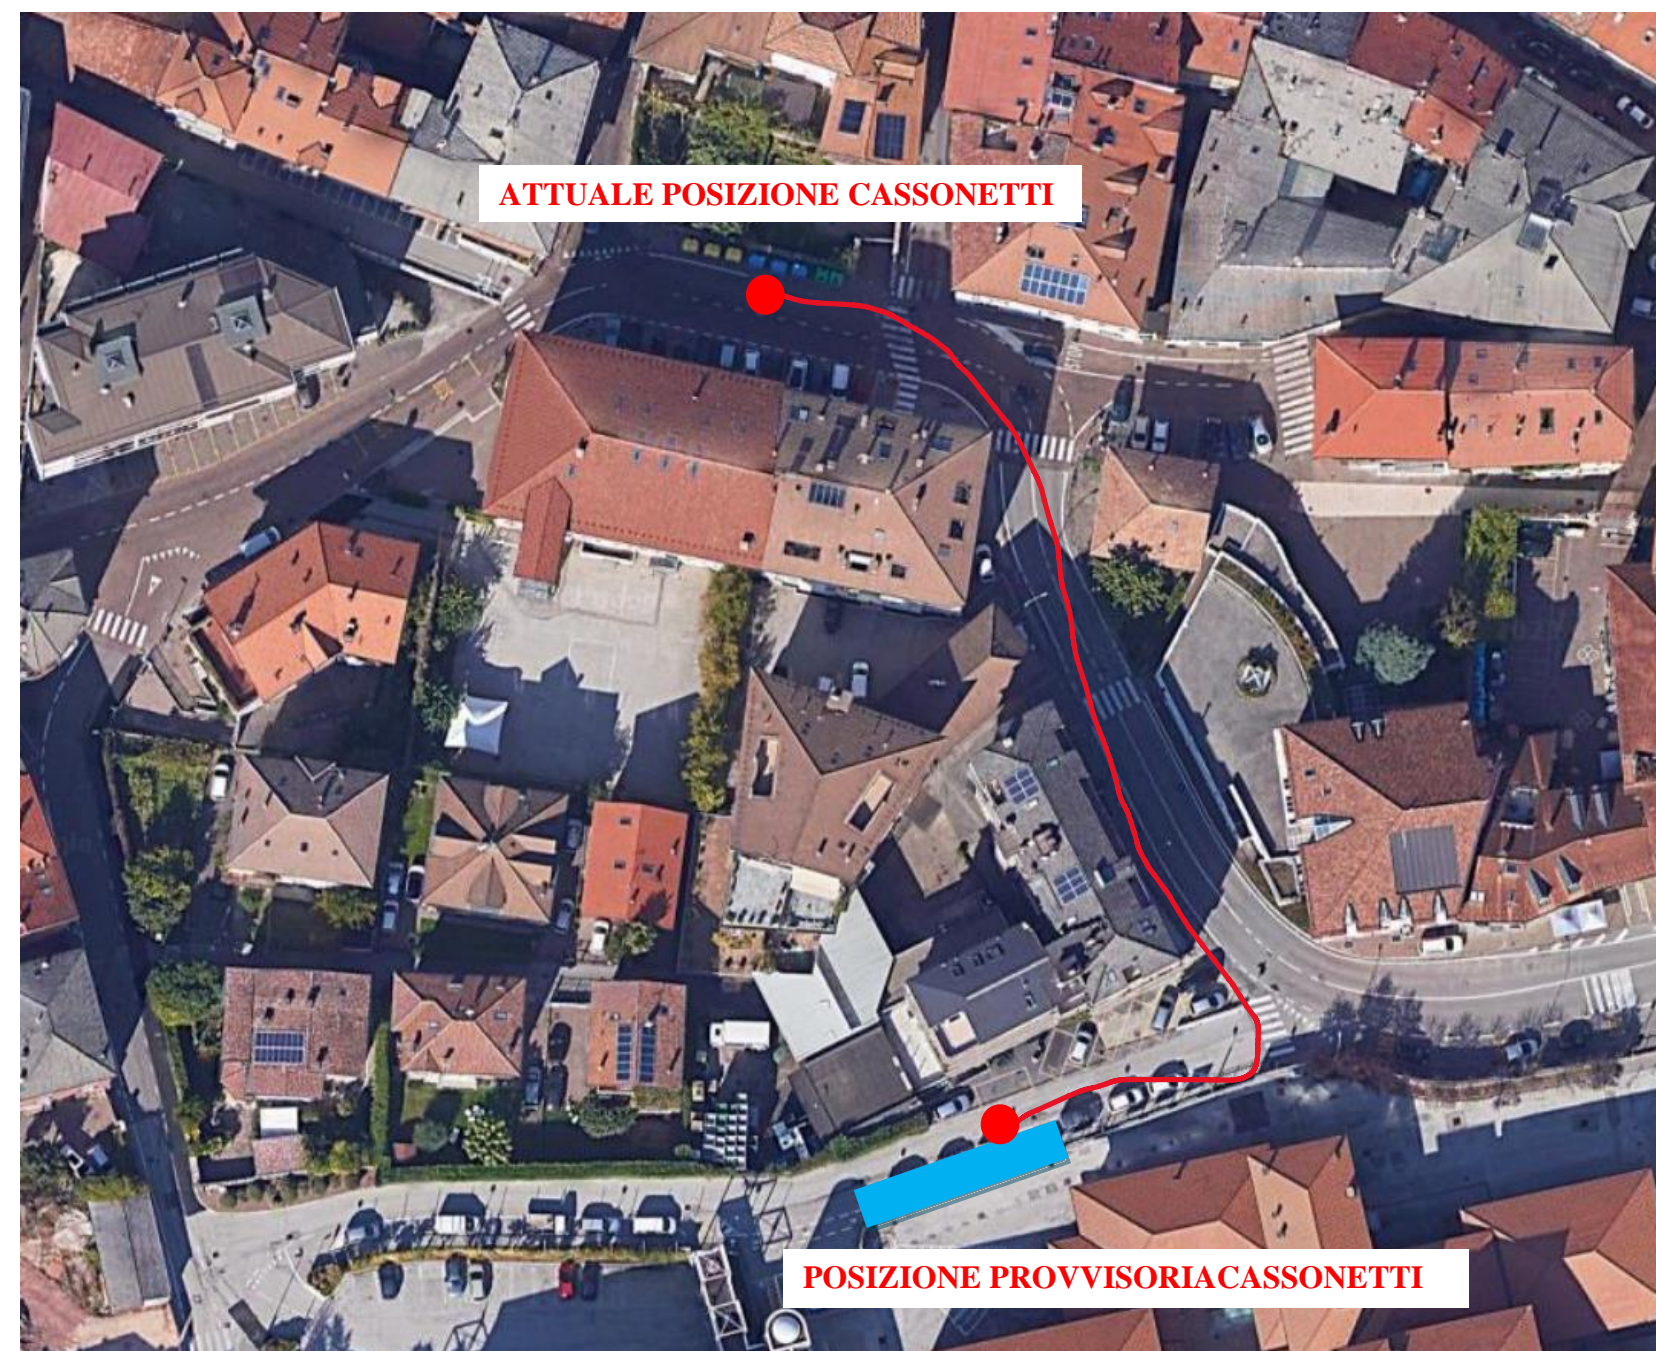

ATTUALE POSIZIONE CASSONETTI

POSIZIONE PROVVISORIA CASSONETTI

**L'AMMINISTRAZIONE COMUNALE IN COLLABORAZIONE CON A.S.I.A. INIZIERA' A BREVE I LAVORI PER LA REALIZZAZIONE DELLA NUOVA PIAZZOLA INTERRATA PER IL CONFERIMENTO DEI RIFIUTI. PER IL TEMPO STRETTAMENTE NECESSARIO AI LAVORI I CASSONETTI SARANNO SPOSTATI IN VIA SANT'UDALRICO.**